
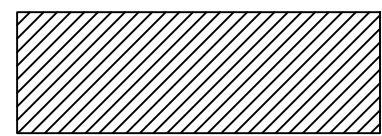
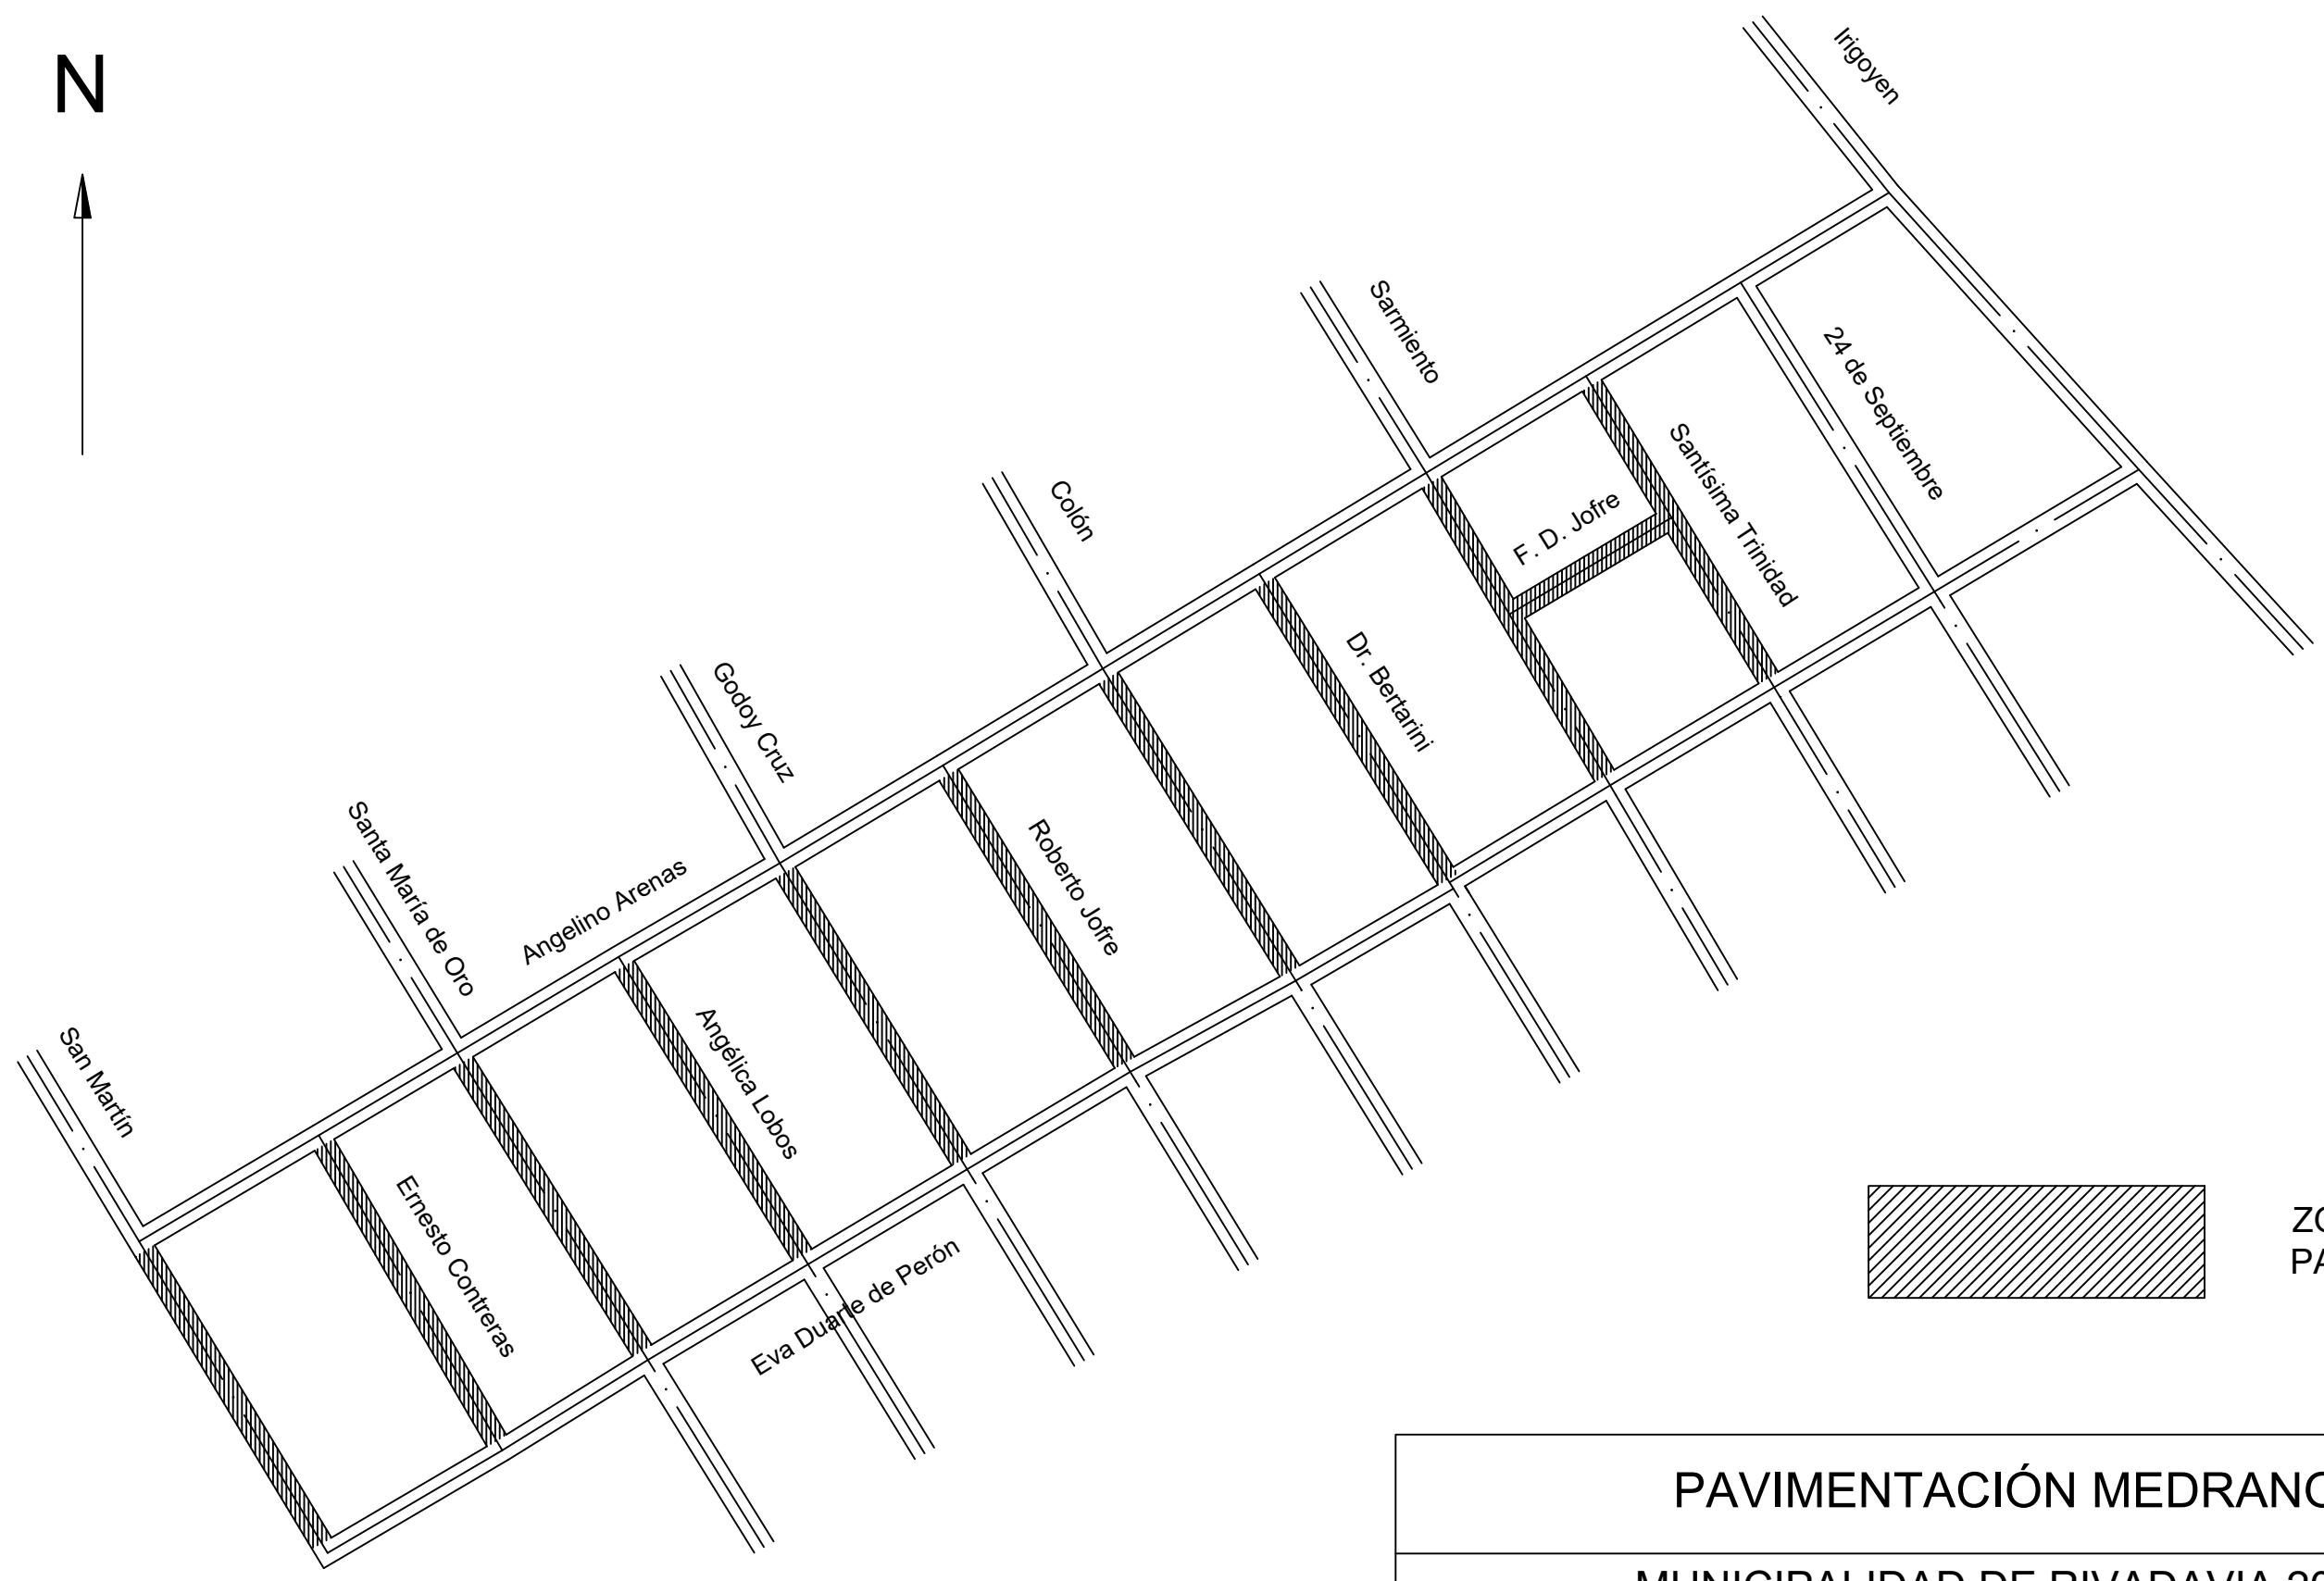


N

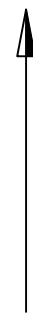

ZONAS A
PAVIMENTAR

PAVIMENTACIÓN MEDRANO	
MUNICIPALIDAD DE RIVADAVIA 2021	
PLANTA	
ESCALA 1:2500	